


PLANTA - LIVING E VARANDA ESC 1:50

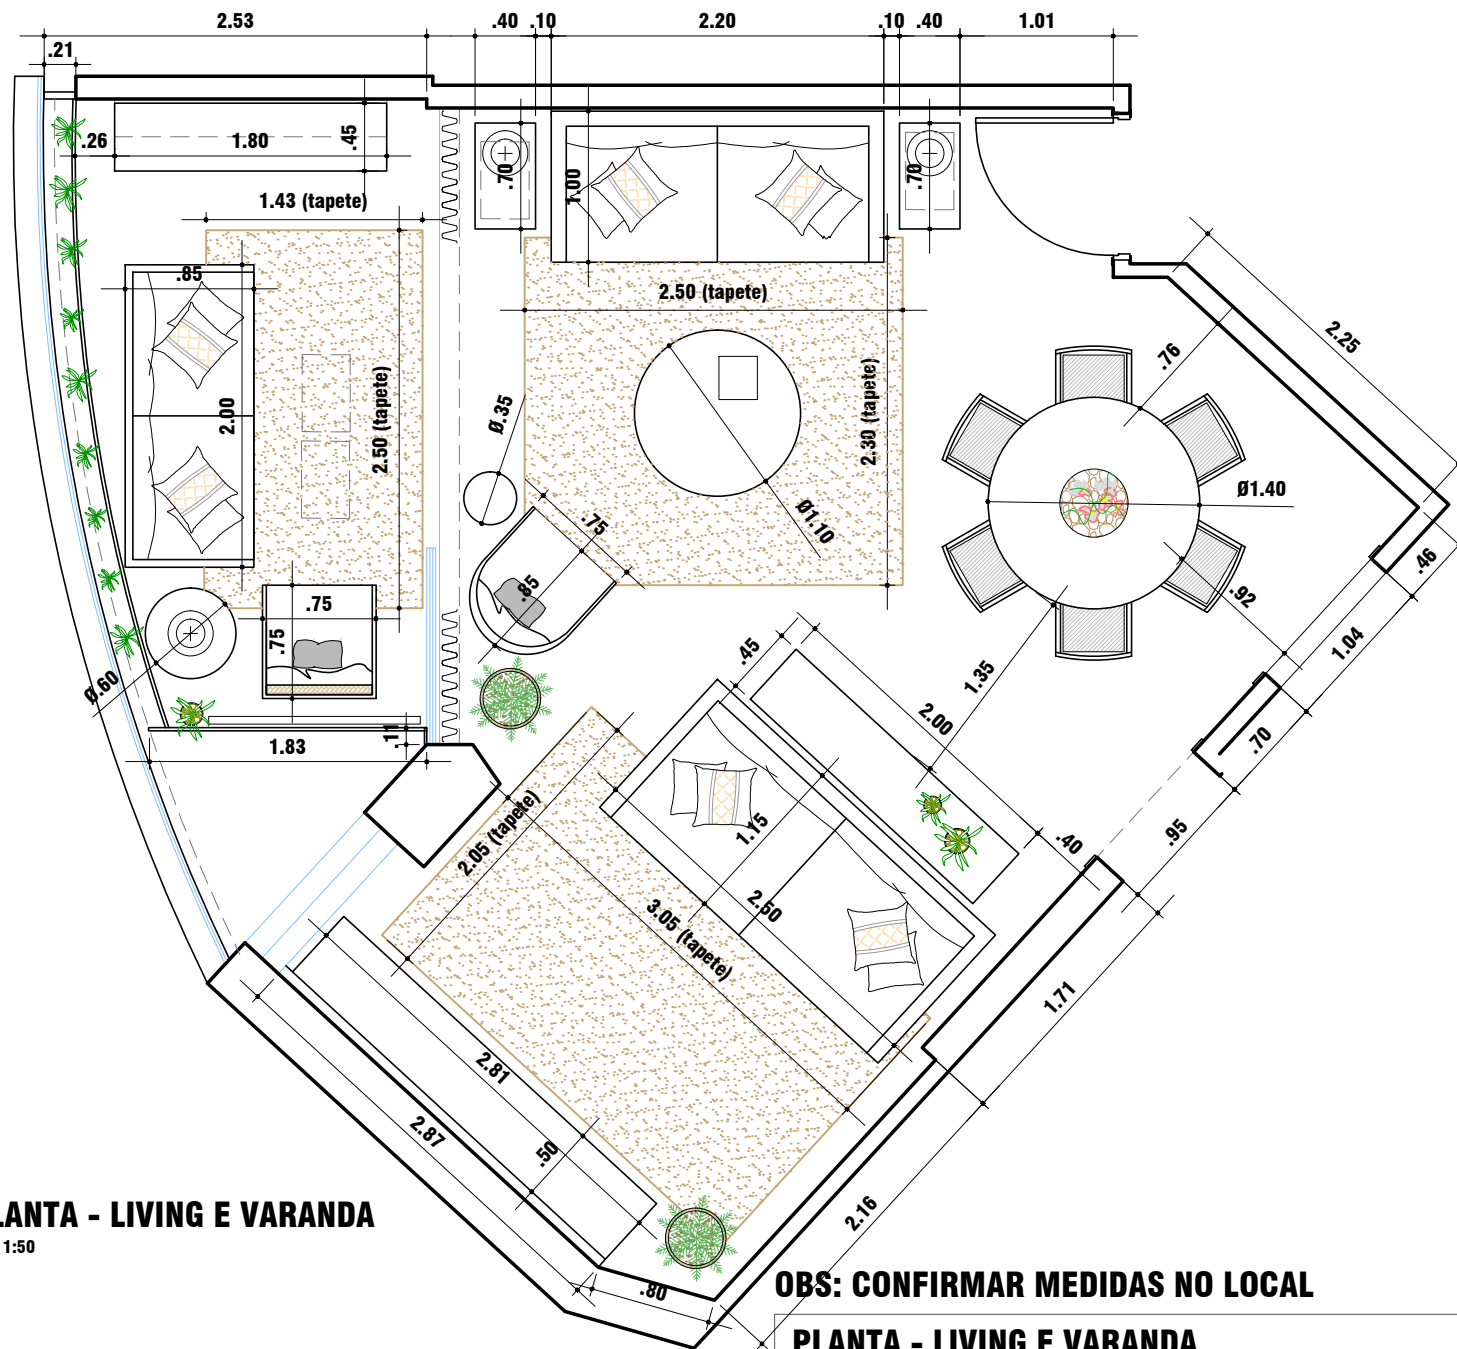

OBS: CONFIRMAR MEDIDAS NO LOCAL

PLANTA - LIVING E VARANDA

CLIENTE: MARGARETH DI NARDO	ESC. 1:50
END: ALAMEDA DOS JURUPIS, 900, APTO 64, TORRE 4	
COORDENAÇÃO: ALESSANDRA	DES: JAQUELINE

